


**Andrés &
Gabriel**

ORIBE

SUBASTARÁN EN "VILLA SERRANA"
5 HECTÁREAS

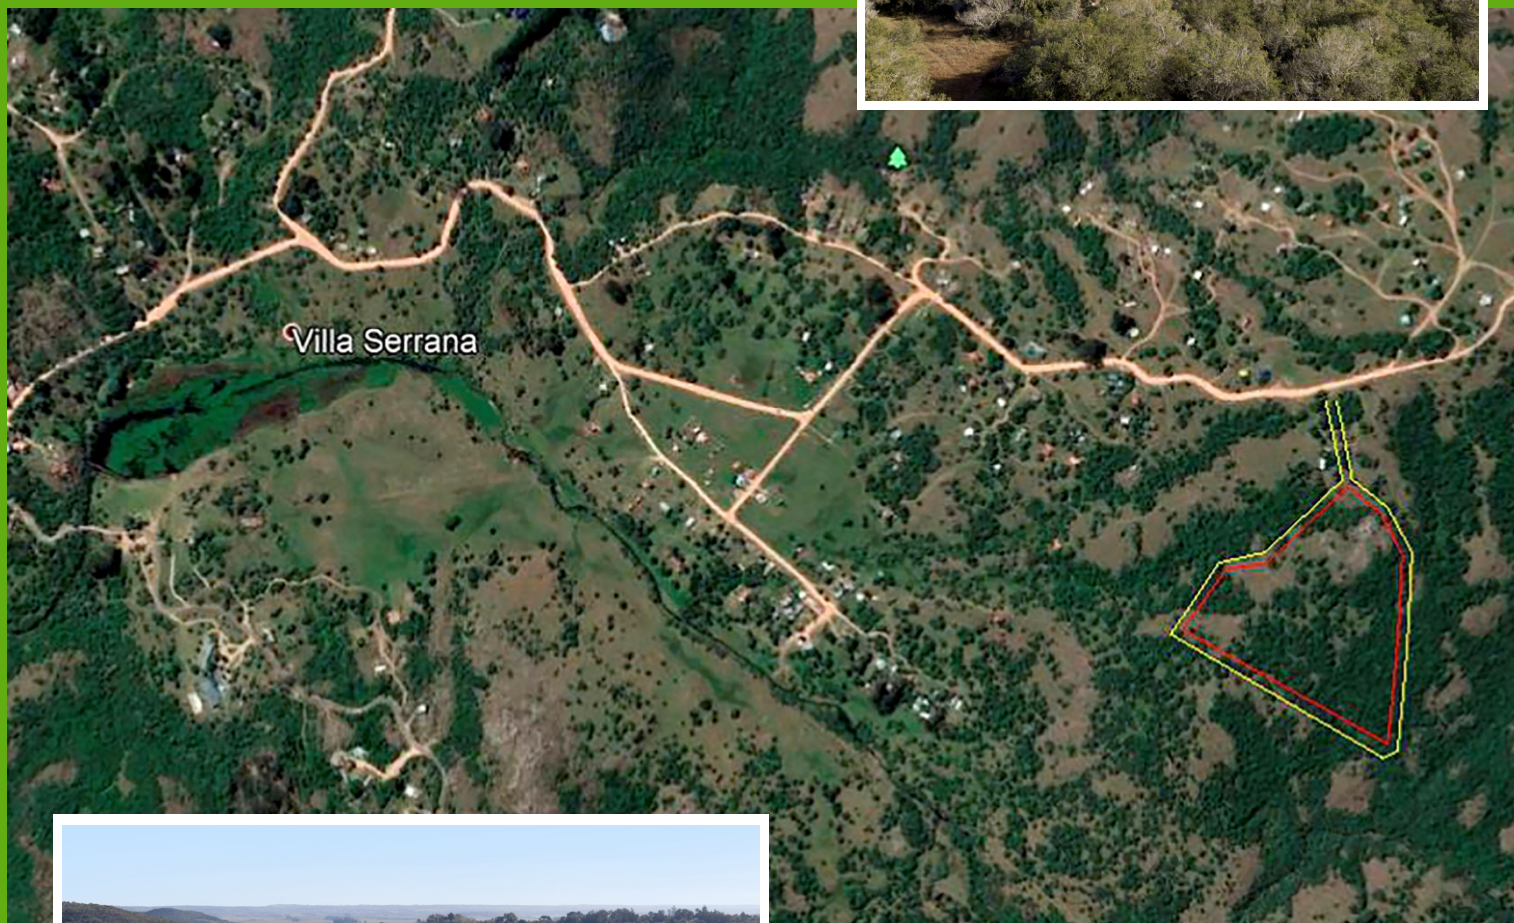

PADRÓN SUBURBANO 1381
CON VISTA A LA REPRESA Y A LAS SIERRAS
INCREÍBLE OFERTA !!



212. 229

DE FRACCIONAMIENTO DE PARTE DE LA PROPIEDAD DE

UBICADA EN LA 7ª SECCION JUDICIAL DEL DEPTO. DE LAVALLEJA

Trabajo técnico realizado por el Agrimensor que suscribe.

LAVALLEJA, Agosto de 1960

PARTE PADRON 2530

CAJA DE JUBILACIONES Y PENSIONES
de
PROFESIONALES UNIVERSITARIOS
2
PESOS
TIMBRE DE CERTIFICACION DE PAGO
25051

Penalari
= JUAN FRANCISCO BERNASCONI
Argentino

DIRECCIÓN		SUPERFICIE	
2255	830'43	55'	
2266	841'	65	00
2267	728'	54	00
2268	893'	64	00
2269	903'	24	00
2369	5	MAX	0000 MTS

SUP. DE LOS SOLARES: 54.007 m². 05 59

SUP DE LAS CALLES: 2. 4 5 0 0 " 8 1 0 0

SUPERFICIE TOTAL: 7,8507m²:8659

ESCALA: 1/2.000

CONDICIONES DEL REMATE: SEÑA 30% - COMISIÓN E IMPUESTOS 4.66% - SALDO A 45 DÍAS
BASE: **U\$S 100.000**

SÁBADO 10 DE JULIO - HORA 14:00
Parque El Campanero, ruta 8, km. 124



ORIBE

REMATES

Inf. Oribe Remates
099 269 725 / 098 004 536